



Grundriss 1:50

neues Turbinengebäude

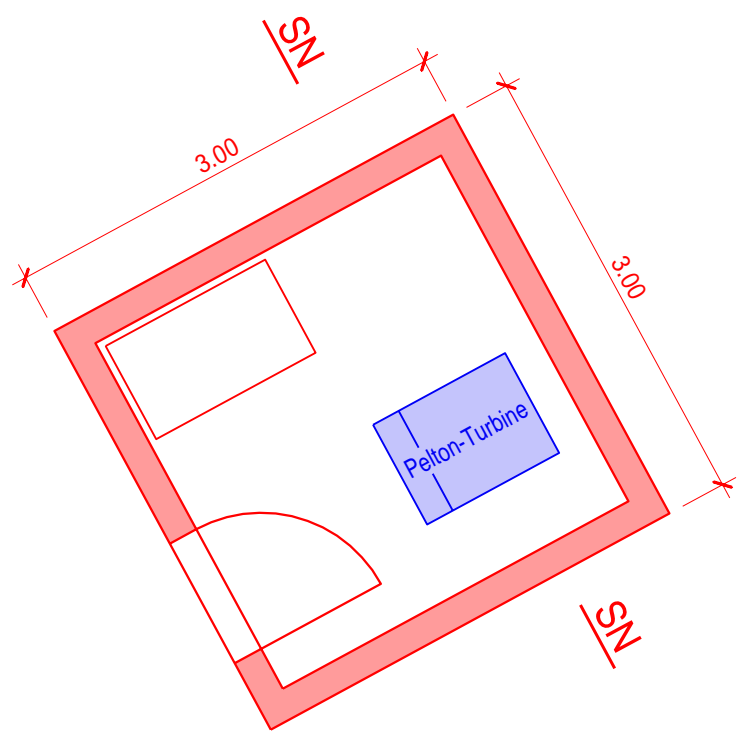

Schnitt 1:50

neues Turbinengebäude

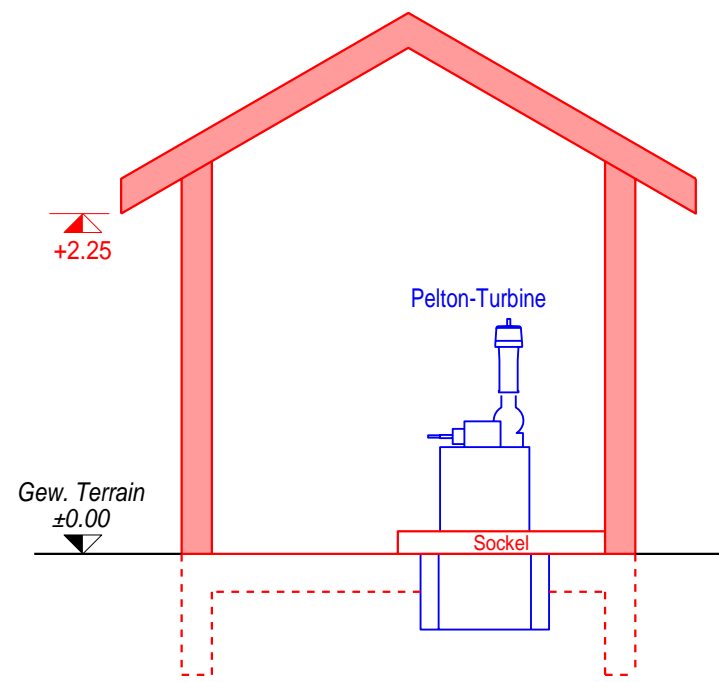


Beispielfoto Turbinengebäude



Wald
1591



1591

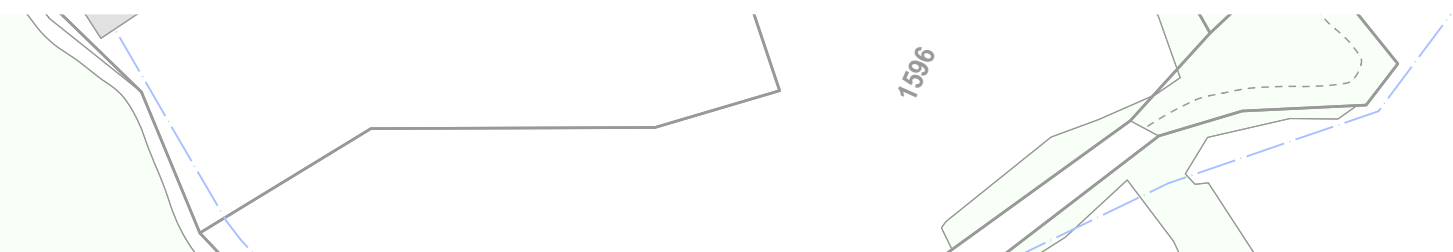

1592

Q 32 40 PE 2008

Q 75 PE 2004

Q 32 40 PE 2007